


# BUDYNEK 1

## RZUT PIĘTRA

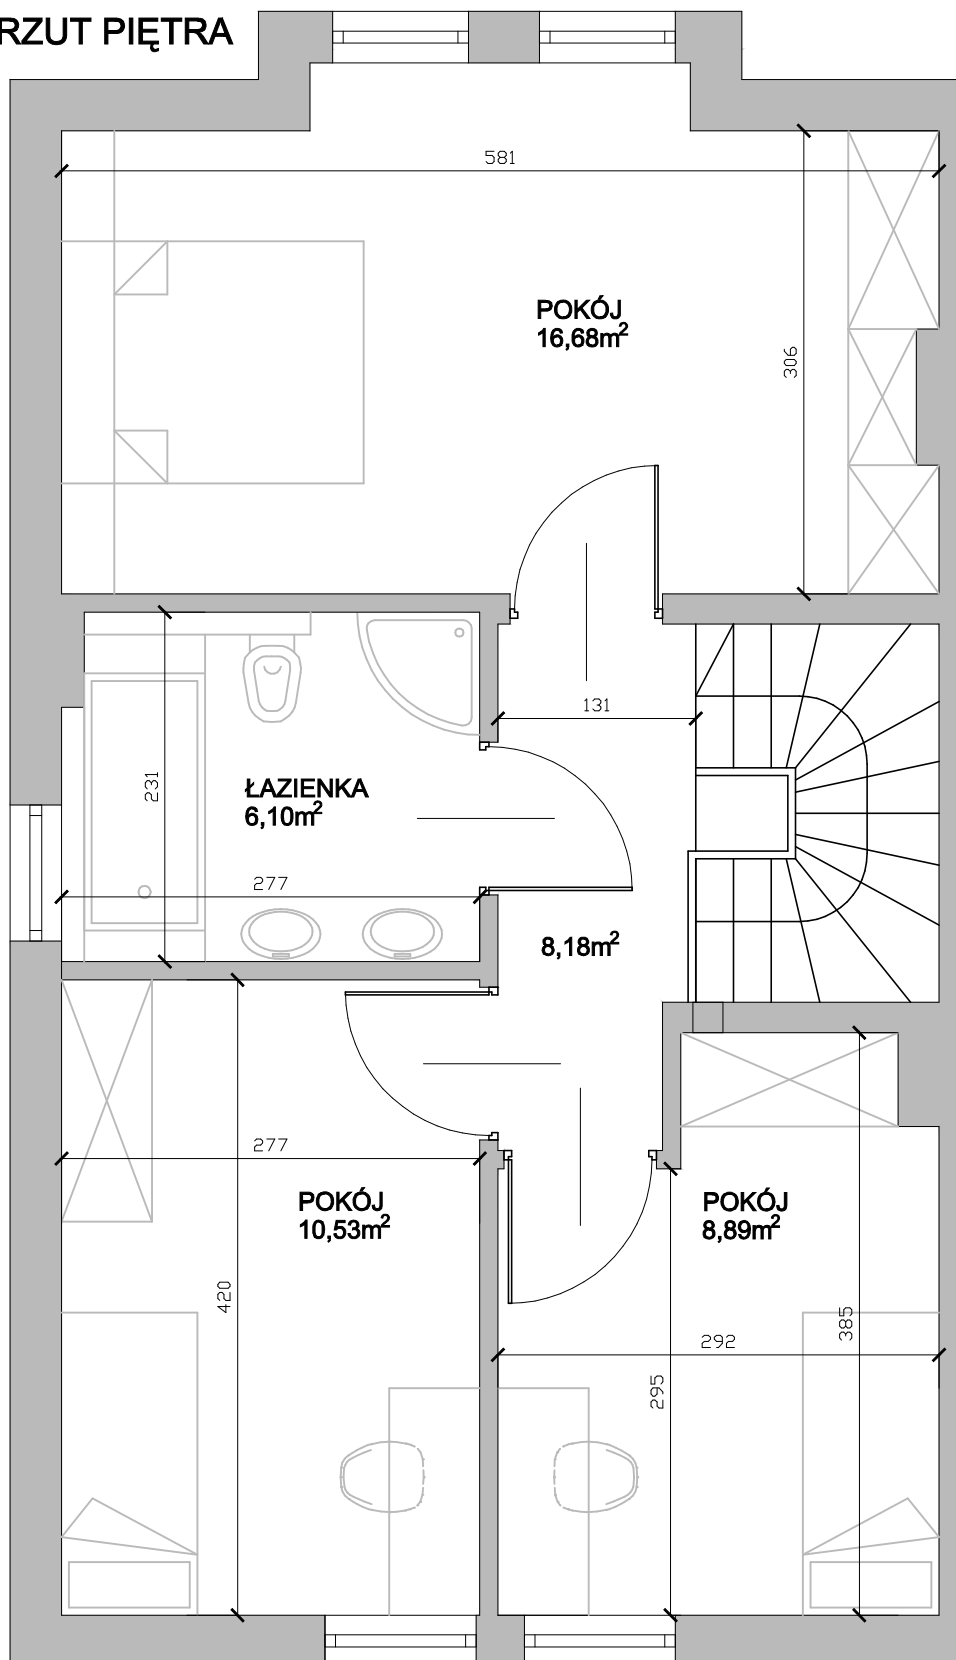

Zespół 5 budynków mieszkalnych  
jednorodzinnych w zabudowie szeregowej  
na działce 12/2 w miejscowości Zabawa

1	2	3	4	5
---	---	---	---	---