


BUDYNEK 3

RZUT PARTERU

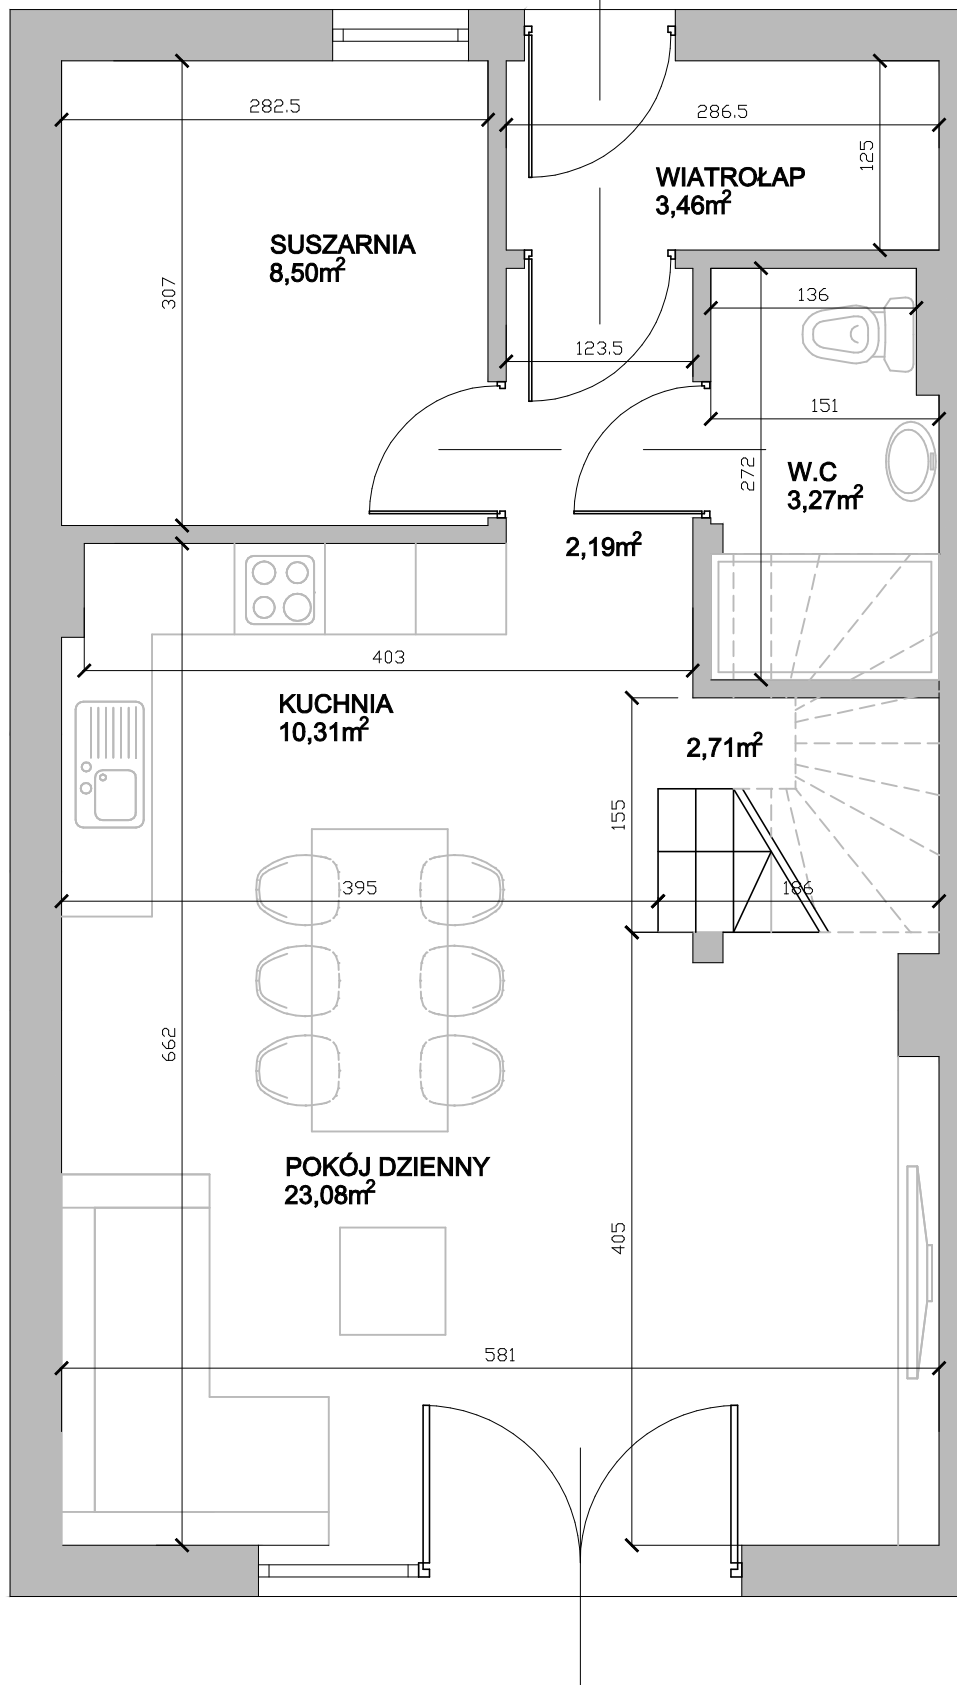

Zespół 5 budynków mieszkalnych
jednorodzinnych w zabudowie szeregowej
na działce 12/2 w miejscowości Zabawa

| | | | | |
|---|---|---|---|---|
| 1 | 2 | 3 | 4 | 5 |
|---|---|---|---|---|