


BUDYNEK 4

RZUT PIĘTRA

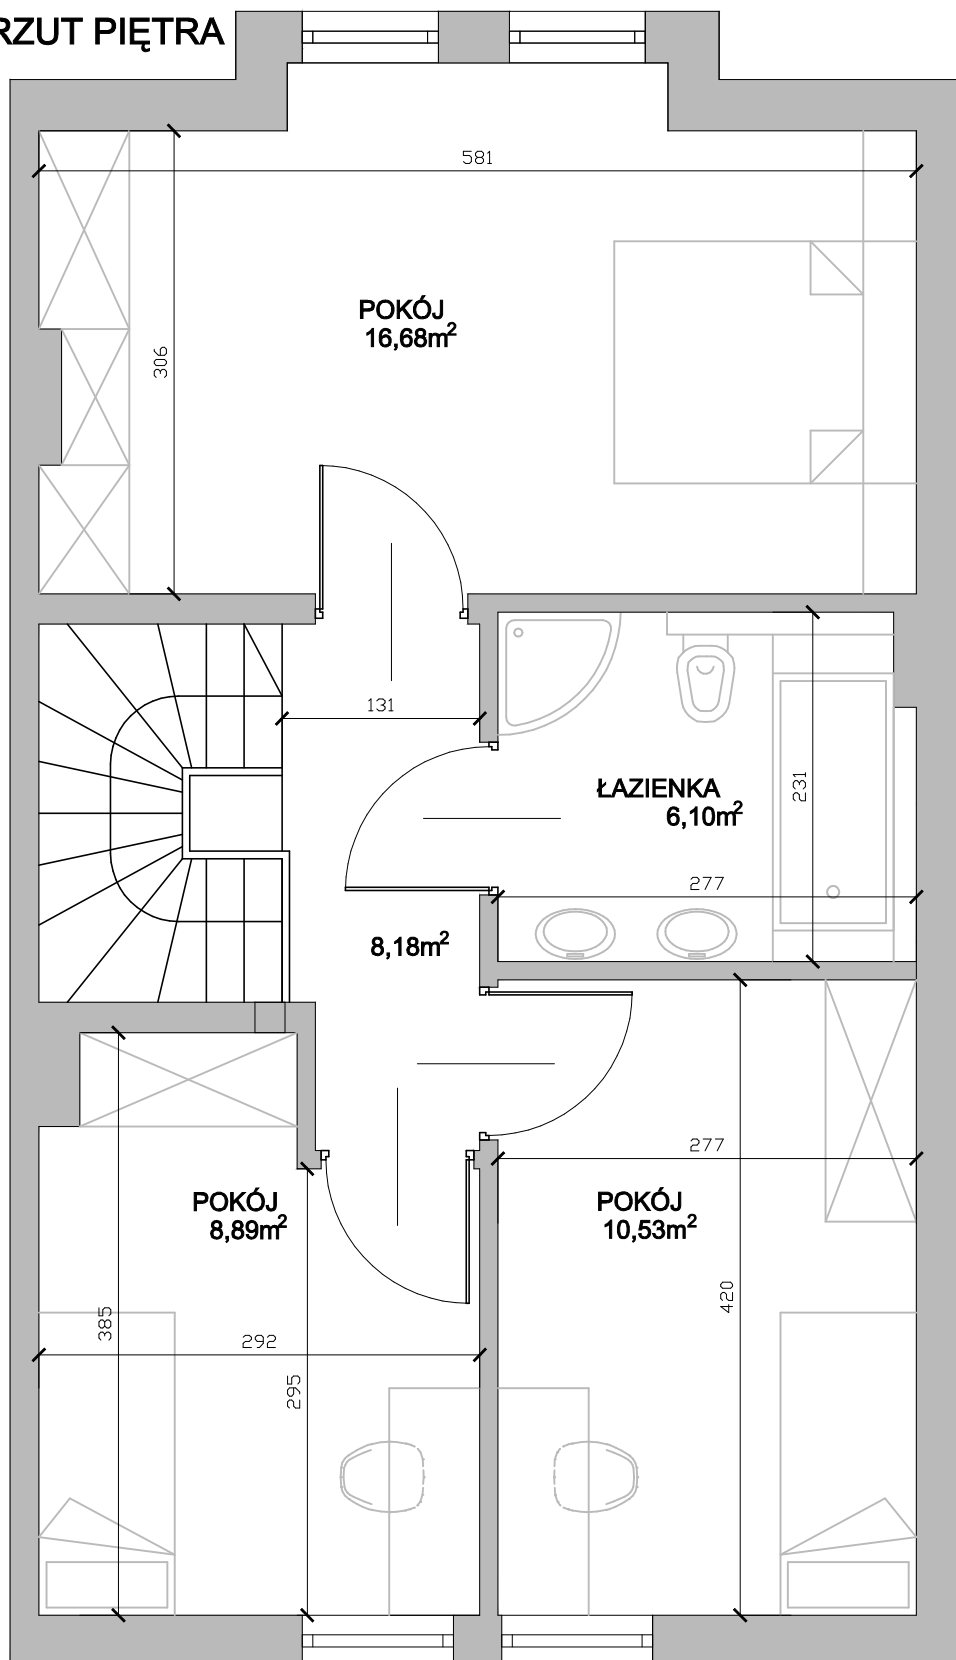

Zespół 5 budynków mieszkalnych
jednorodzinnych w zabudowie szeregowej
na działce 12/2 w miejscowości Zabawa

1	2	3	4	5
---	---	---	---	---